



07/09/2020 2020325 היתר לעבודות חפירה לתשתיות מס' שינוי היתר 2020304 ביצוע הריסת מבנה ספריה

מתחם העבודה:	מתנ"ס נווה ישראל דוד אלרואי 1		
העבודות בשעות יום:	משעה 09.00 עד 19.00	העבודות בשעות לילה:	משעה 20.00 עד 06.00
מבקש ההיתר	שם	טלפון	הערות
קבלן המבצע	שיתופית חברה לבניה בע"מ	09-9558410	office@h-d-c.co.il
האחראי על הביצוע	אלון ולגי	050-5526397	alon@shitufit.co.il
מפקח מטעם היזם	שגיבר הנדסה וניהול	054-4401365	danielb@sagibar.co.il
צוות אבטחה	קסטרו אבטחת תנועה בע"מ	08-6219000	plan@kastrosafety.org

מועד ביצוע משוער: ספטמבר - אוקטובר 2020 משך הביצוע: 30 ימי עבודה

לאחר שבוצעו התייעצויות הנדרשות עם נציג משטרת ישראל עפ"י תקנה 18 לתקנות התעבורה עיריית הרצליה מסכימה לביצוע עבודה המבוקשת בכפוף לקיום דרישות העירייה והמשטרה המפורטות לעיל:

תאור העבודה: עבודות בתחום הדרך (כביש) עפ"י בקשת החברה לפיתוח הרצליה. ביצוע הריסת מבנה ספריה קיים ופינוח פסולת בניה.

הסדרי תנועה מיוחדים בכניסה לאתר בניה ברח' דוד אלרואי לאבטחת ביצוע עבודות הריסת מבנה ספריה קיים במסגרת פרויקט בניית מתנ"ס נווה ישראל לפי דרישתה של החברה לפיתוח הרצליה.

הצבת הסדרי תנועה זמניים עפ"י תכנית מס' 11526-08-2020 של משרד קסטרו אבטחת תנועה. עבודות הריסה תבוצענה אך ורק בשעות יום. ניתן לבצע פינוי הפסולת בשעות לילה. אסורה תנועת משאיות בשעות כדלקמן:


בבוקר 7:30 - 8:30
בצהריים 12:45 - 13:15
אחה"צ 16:15 - 16:45

תאום ביצוע. הקבלן חייב בכל דרך אפשרית ליידע את כל אלה:

- המוקד העירוני הרצליה: 106 או 09-9591520 או Carmel@herzliya.muni.il
- משטרת הירקון: רס"ב חגי קרואל או 050-6274931 או hk100police@gmail.com
- אגף בטחון: עודד כץ או 053-7292641 או Oded@herzliya.muni.il
- הסדרי התנועה הזמניים יוצבו עפ"י תכנית/תרשימים המצ"ב אך ורק ע"י צוות אבטחה מקצועי מוסמך ושוטרים להכוונת התנועה עפ"י שיקול המשטרה.
- העברות התנועה יבוצעו אך ורק ע"י הצוות המוסמך. המשטרה תקבע צורך שימוש בלוח נייד מהבהב (עגלת חץ) והצבת מאבטחי תנועה וחסיונות באזור העבודה.
- אסור בהחלט להתחיל בביצוע ללא תאום מוקדם במקום עם נציגי כל הגורמים הרלוונטיים שתשתיותיהם עלולות להיפגע. ע"מ למנוע כל אפשרות פגיעה בתשתיות העירוניות הקיימות סמוך לתוואי (כגון צנרת מים, ביוב, קווי סניקה וגלישה, צנרת ניקוז, כבלי תאורה ורמזור ומערכות גינון והשקיה) חייב קבלן לפני הביצוע לתאם את התוואי במקום מול נציגי גורמי תשתיות הרלוונטיים.
- הקבלן מחויב לשימוש באמצעי אבטחה אישיים לכל עובד בכל עת ביצוע העבודות והימצאות הצוות בתחומי הדרך.
- אישור זה בתוקף אך ורק לאחר חתימת התחייבות ביצוע ע"י נציג מוסמך של מבצע העבודות.
- המבצע חייב לשאת ישירות באחריות ובהוצאות לכל נזק שייגרם במישורין/או בעקיפין עקב עבודתו במקום, הן לרכוש העירוני והן לצד ג' כל שהוא עד לסימון.
- המבצע חייב להציב הסדרי תנועה זמניים עפ"י היתר זה ואישור המשטרה ולשמור על מעבר בטוח להולכי רגל עד תום העבודה.
- אביזרי הבטיחות יהיו אביזרים תקינים ומאושרים ע"י משרד התחבורה לרבות אופן הצבתם.
- המבצע יהיה אחראי היחיד ובמישרין לקיום כל אמצעי הבטיחות והגהות בסביבת העבודה.
- המבצע חייב לתקן, לשקם את מתחם העבודה ולהחזיר מצב לקידמותו מייד לאחר סיום העבודה.
- ביצוע העבודה מותנה בקבלת כל האישורים הדרושים עפ"י דין.
- אישור זה אינו בא במקום היתר בניה או היתרי חפירה/עבודה אחר של כל גורם המוסמך לכך.
- אישור זה אינו חל על כל פעילות בשטחים פרטיים.


אינג' אלמס קורס
מנהל מח' תאום ובקרה


חתימת לשכת
מנכ"ל העירייה

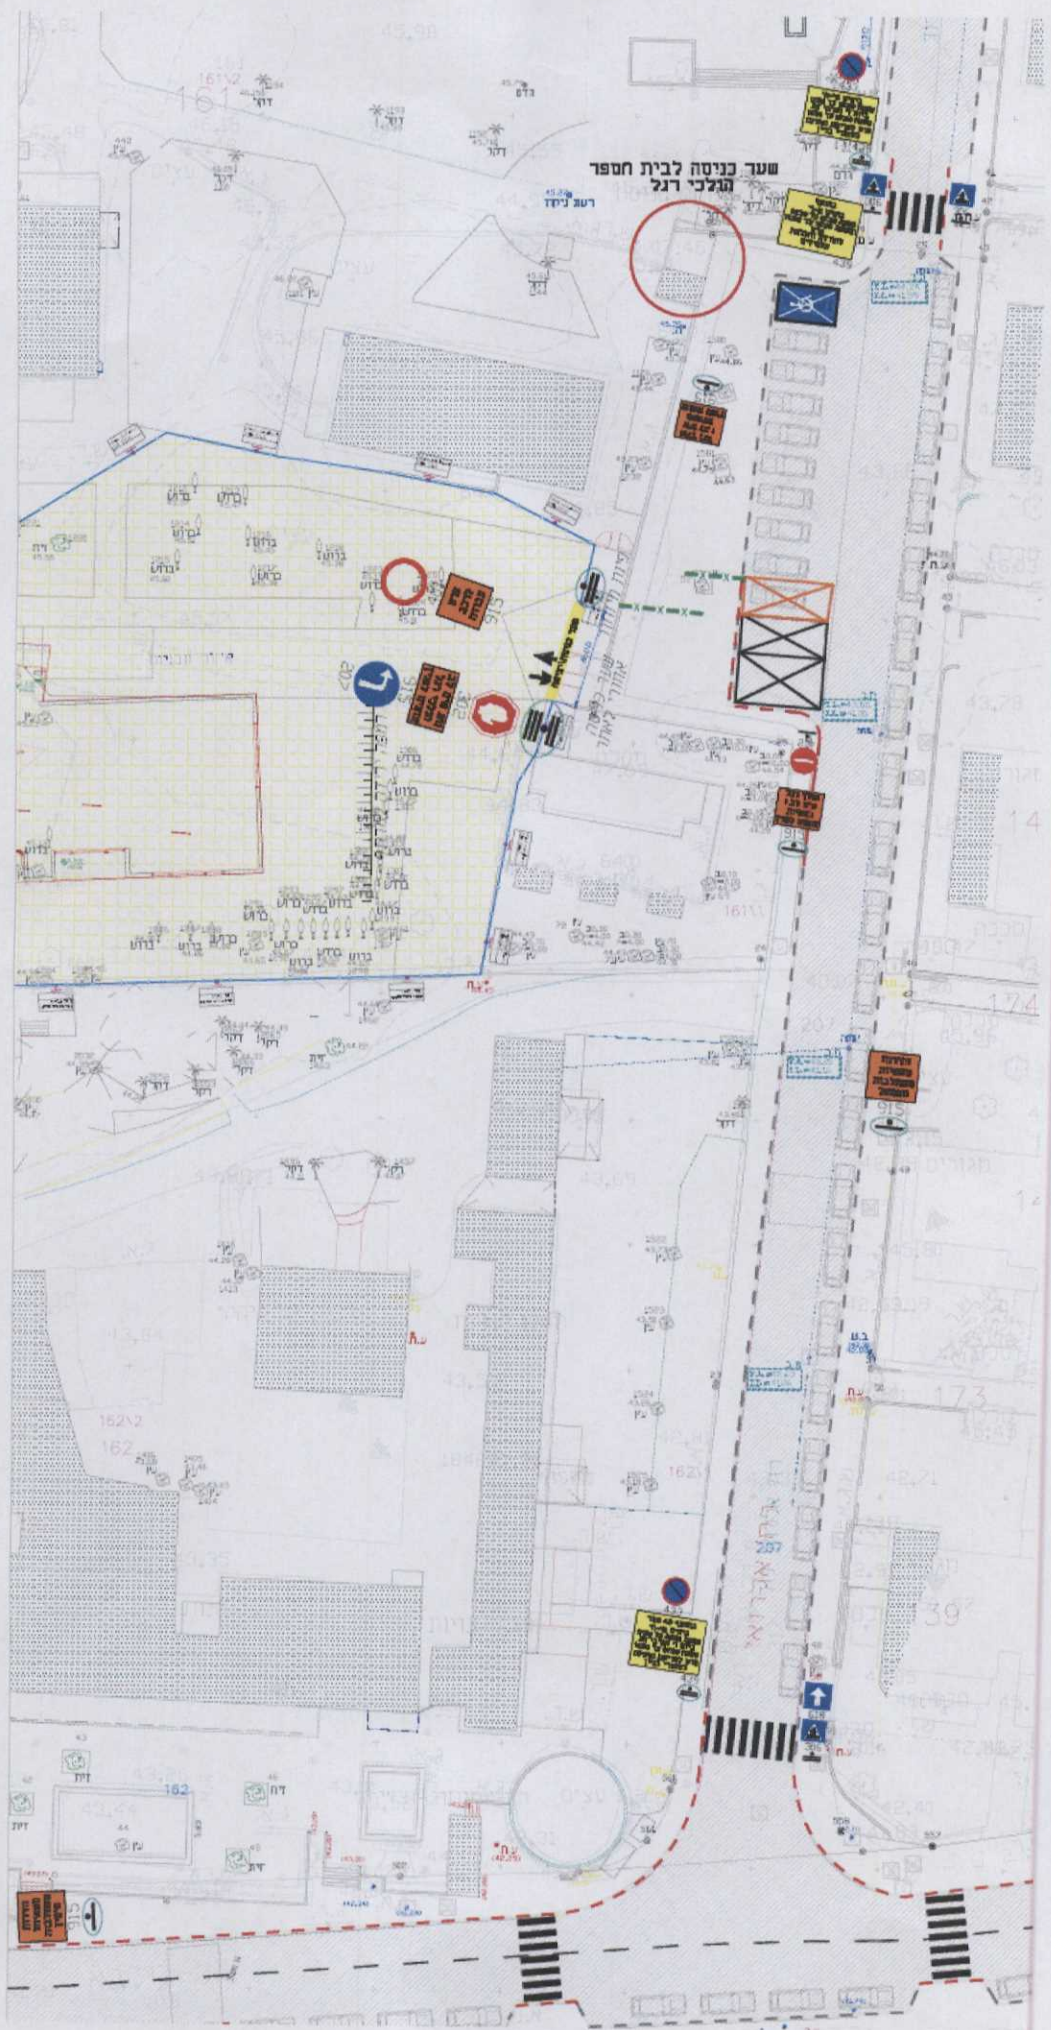

שער כניסה לבית חספר
תלכי רגל

רחוב מלמ

מספר 162

162A2

162

162A

173

174

14

12

13

