

29/07/2020

היתר לעבודות חפירה לתשתיות מס' 2020286

עבודות פיתוח גינה ציבורית



מתחם העבודה:

שצ"פ דליה רביקוביץ

העבודות בשעות יום: משעה 09.00 עד 17.00

הערות	טלפון	שם	מבקש היתר
office@h-d-c.co.il	09-9558410	החברה לפיתוח הרצליה	
livnie@netvision.net.il	03-6162140	ערן לבני בע"מ	קבלן המבצע
alivni@gmail.com	052-3644829	ארי לבני	האחראי על הביצוע
roman@a-yaffe.co.il	054-7110801	רומן טוצ'ינסקי	מפקח מטעם היזם
	052-6756655	א.ס. הסדרי תנועה	צוות אבטחה

מועד ביצוע משוער: אוגוסט – דצמבר 2020 משך הביצוע: 4 חודשים

לאחר שבוצעו התייעצויות הנדרשות עם נציג משטרת ישראל עפ"י תקנה 18 לתקנות התעבורה עיריית הרצליה מסכימה לביצוע עבודה המבוקשת בכפוף לקיום דרישות העירייה והמשטרה המפורטות לעיל:

תאור העבודה: עבודות בתחום הדרך (כביש) עפ"י בקשת החברה לפיתוח הרצליה.

ביצוע פרויקט פיתוח שצ"פ עפ"י תכנית הסדרים זמניים.

אבטחת ביצוע עבודות פיתוח שצ"פ ברח' דליה רביקוביץ לפי דרישתה של החברה לפיתוח הרצליה. במסגרת הפרויקט ייסגר בסגירה הרמטית שטח העבודה ע"י גדר בטחון.

הצבת הסדרי תנועה זמניים עפ"י תכנית מס' 1-137-R32 של משרד תכנון תנועה רונן שכנר הנדסת תנועה ותחבורה בע"מ.

תבוצענה עבודות עפר, גינון, השקיה, תאורה, ריצופים.


תאום ביצוע. הקבלן חייב בכל דרך אפשרית ליידע את כל אלה:

- המוקד העירוני הרצליה: 106 או 09-9591520 - או Carmel@herzliya.muni.il
- משטרת הירקון: רס"ב חגי קרואל - 050-6274931 או hk100police@gmail.com
- אגף בטחון: עודד כץ - 053-7292641 או Oded@herzliya.muni.il

- הסדרי התנועה הזמניים יוצבו עפ"י תכניות/תרשימים המצ"ב אך ורק ע"י צוות אבטחה מקצועי מוסמך ושוטרים להכוונת התנועה עפ"י שיקול המשטרה.
- העברות התנועה יבוצעו אך ורק ע"י הצוות המוסמך. המשטרה תקבע צורך שימוש בלוח נייד מהבהב (עגלת חץ) והצבת מאבטחי תנועה וחסימות באזור העבודה.
- אסור בהחלט להתחיל בביצוע ללא תאום מוקדם במקום עם נציגי כל הגורמים הרלוונטיים שתשתיותיהם עלולות להיפגע. ע"מ למנוע כל אפשרות פגיעה בתשתיות העירוניות הקיימות סמוך לתוואי (כגון צנרת מים, ביוב, קווי סניקה וגלישה, צנרת ניקוז, כבלי תאורה ורמזור ומערכות גינון והשקיה) חייב קבלן לפני הביצוע לתאם את התוואי במקום מול נציגי גורמי תשתיות הרלוונטיים.
- הקבלן מחויב לשימוש באמצעי אבטחה אישיים לכל עובד בכל עת ביצוע העבודות והימצאות הצוות בתחומי הדרך.
- אישור זה בתוקף אך ורק לאחר חתימת התחייבות ביצוע ע"י נציג מוסמך של מבצע העבודות.
- המבצע חייב לשאת ישירות באחריות ובהוצאות לכל נזק שייגרם במישרין ו/או בעקיפין עקב עבודתו במקום, הן לרכוש העירוני והן לצד ג' כל שהוא עד לסיומן.
- המבצע חייב להציב הסדרי תנועה זמניים עפ"י היתר זה ואישור המשטרה ולשמור על מעבר בטוח להולכי רגל עד תום העבודה.
- אביזרי הבטיחות יהיו אביזרים תקינים ומאושרים ע"י משרד התחבורה לרבות אופן הצבתם.
- המבצע יהיה אחראי היחידי ובמישרין לקיום כל אמצעי הבטיחות והגהות בסביבת העבודה.
- המבצע חייב לתקן, לשקם את מתחם העבודה ולהחזיר מצב לקדמותו מייד לאחר סיום העבודה.
- ביצוע העבודה מותנה בקבלת כל האישורים הדרושים עפ"י דין.
- אישור זה אינו בא במקום היתר בניה או היתרי חפירה/עבודה אחר של כל גורם המוסמך לכך.
- אישור זה אינו חל על כל פעילות בשטחים מרטיים.

אינג' אלמס קורס
מנהל מח' תאום ובקרה

חתימת לשכת
מנכ"ל העירייה

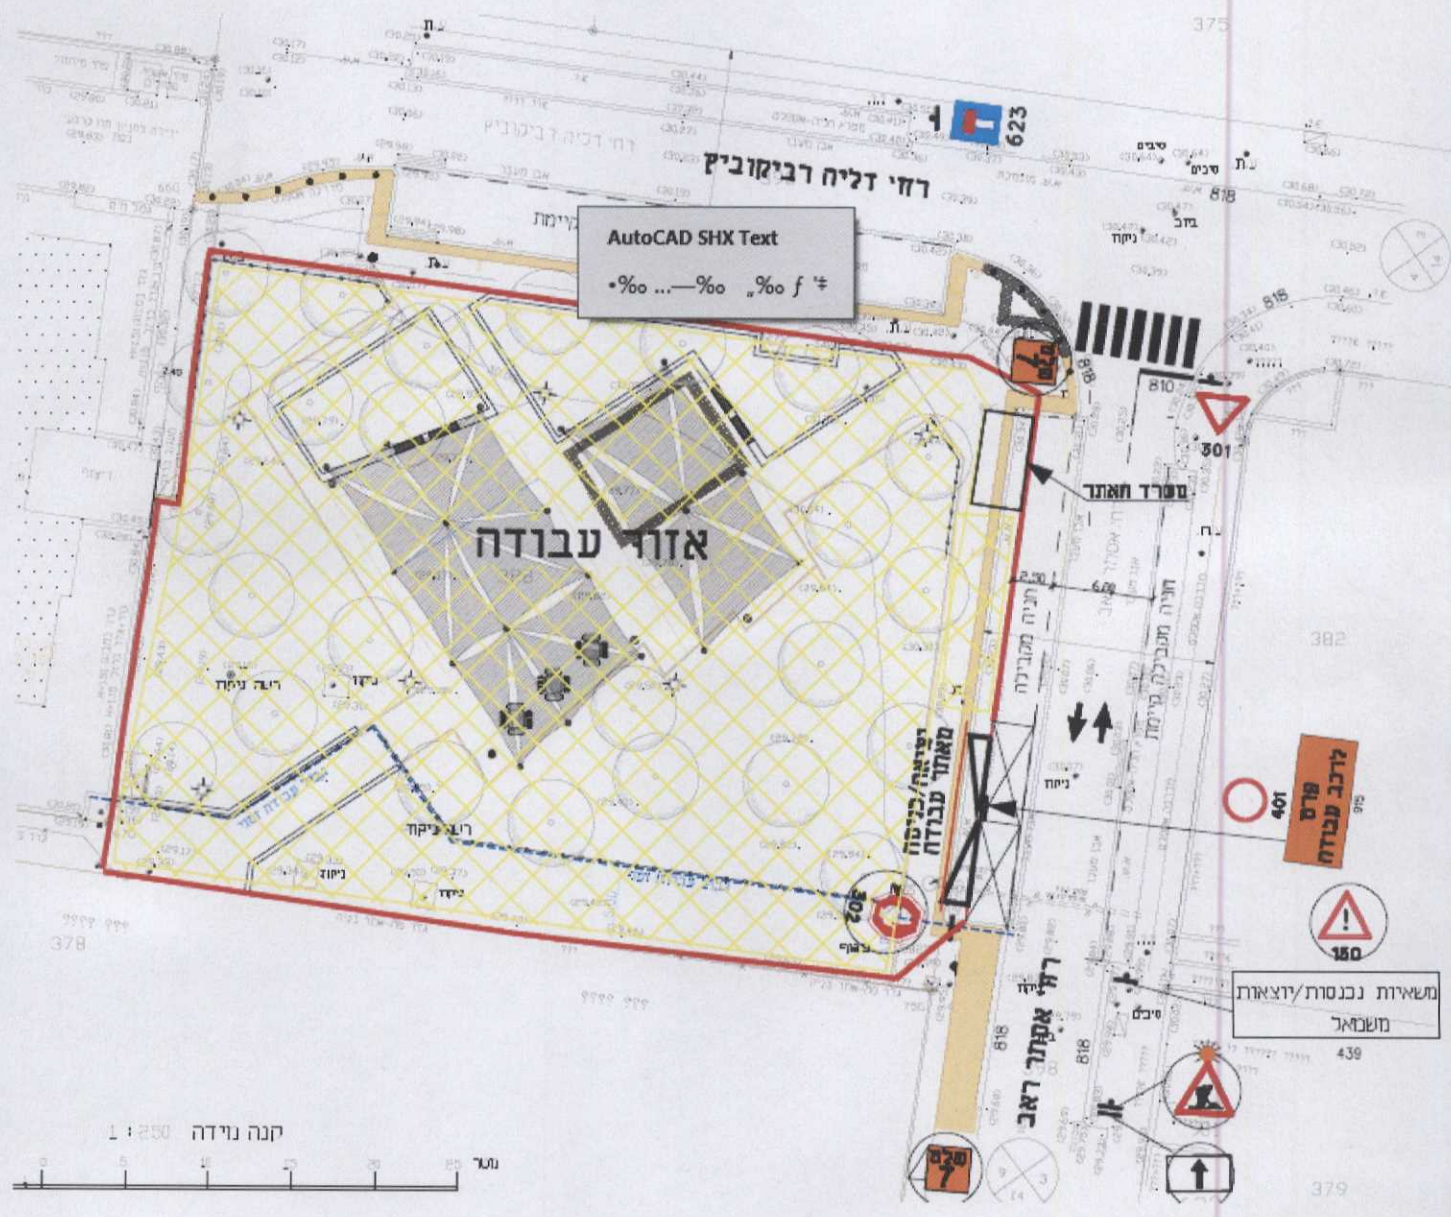

AutoCAD SHX Text
 *% f % % ... %

אזור עבודה

רציף/קניסה
 סמלית עבודה

לדרכי עבודה
 401

משאיות נכנסות/יוצאות
 משמאל
 439

קנה נידה 1:250

