


04/01/2021	2021023	היתר לעבודות חפירה לתשתיות מס'	
		עבודות חב' החשמל הטמנת מערכת חשמל במתחם	

מתחם העבודה:	פורצי הדרך 2 - 12 ליל הגשרים	העבודות בשעות יום:	משעה 09.00 עד 17.00
מבקש ההיתר	חברת החשמל נפת השרון	שם	טלפון
מבצע חפירות וכבלים	ג'מאל מסארה	050-5476446	קבלן חב' החשמל tashtiot.info@gmail.com
האחראי על ביצוע החפירות	גיא חרבי	076-8646504	עבודות חפירה guy.harbi@iec.co.il
האחראי על עבודות רשת	רפי עקיבא	076-8646678	עבודות רשת Rafael.iec.ci.il
מהנדס האחראי מטעם הקבלן	אחמד ג'אבר	050-7635468	מהנדס הקבלן tashtiot.info@gmail.com
האחראי על התכנון	תום זלוטיקמן	054-6099291	ראש תכנון tom.zlotikman@iec.co.il


מועד ביצוע משוער: **ינואר – אפריל 2021** משך הביצוע: 30 ימי עבודה

לאחר שבוצעו התייעצויות הנדרשות עם נציג משטרת ישראל עפ"י תקנה 18 לתקנות התעבורה עיריית הרצליה מסכימה לביצוע עבודה המבוקשת בכפוף לקיום דרישות העירייה והמשטרה המפורטות לעיל:


תיאור העבודה: עבודות בתחום הדרך (כביש, מדרכות) עפ"י תרשימים 04, 06 לפי הזמנת חב' החשמל 43077064.			
הטמנת כבלי רשת חשמל מתח גבוה 22 ק"ו ופירוק קווים עיליים עפ"י תכנית ת"א 400024233.			
חפירה לאורך מדרכה צפונית ברח' ליל הגשרים ולאורך מדרכה מזרחית ברח' פורצי הדרך.			
מדרכות ומעברים להולכי רגל באזור העבודה יש לגדר בגדר PVC כתומה.			
שיקום התוואי לאחר הביצוע עפ"י הוראות של מח' אחזקת הכבישים.			
היתר לביצוע יהיה תקף אך ורק לאחר סיום במקום וקבלת אישורם של כל אלה:			
תאום תשתיות. נציג המבצע חייב לפני תאום הביצוע לתאם את התוואי במקום מול כל אלה:			
✓	תאגיד מי הרצליה:	אינג' אריק אבנרי	053-2400669 - או
✓	מח' אחזקת כבישים:	עו"ד טל גרנית	09-9591573 - או
תאום הביצוע. נציג המבצע חייב לפחות 48 שעות לפני הביצוע בכל דרך אפשרית ליידע את כל אלה:			
✓	המוקד העירוני הרצליה:	106	או
✓	משטרת הירקון:	רס"ב חגי קרואל	050-6274931 - או
✓	אגף בטחון:	עודד כץ	053-7292641 - או
שיקום התוואי יבוצע מיד בתום עבודות החשמל עפ"י הוראות של מח' אחזקת הכבישים.			
הסדרי תנועה זמניים יוצבו עפ"י תכניות המצ"ב ע"י צוות אבטחה מקצועי ושוטרים להכוונת התנועה עפ"י שיקול המשטרה.			
העברת התנועה יבוצעו אך ורק ע"י צוות אבטחה מקצועי מוסמך. המשטרה תקבע צורך שימוש בלוח נייד מהחב"ב (עגלת חץ).			
אסור בהחלט להתחיל בביצוע ללא תאום מוקדם במקום עם נציגי כל הגורמים הרלוונטיים שתשתיותיהם עלולות להיפגע.			
ע"מ למנוע כל אפשרות פגיעה בתשתיות העירוניות הקיימות סמוך לתוואי (כגון צנרת מים, ביוב, קווי סניקה וגלישה, צנרת ניקוז, כבלי תאורה ורמזור ומערכות גינון והשקיה) חייב קבלן לפני הביצוע לתאם את התוואי במקום מול נציגי גורמי תשתיות הרלוונטיים.			
הקבלן מחויב לשימוש באמצעי אבטחה אישיים לכל עובד בכל עת ביצוע העבודות והימצאות הצוות בתחומי הדרך.			
אישור זה בתוקף אך ורק לאחר חתימת התחייבות ביצוע ע"י נציג מוסמך של מבצע העבודות.			
המבצע חייב לשאת ישירות באחריות ובהוצאות לכל נזק שייגרם במישורין/או בעקיפין עקב עבודתו במקום, הן לרכוש העירוני והן לצד ג' כל שהוא עד לסימון.			
המבצע חייב להציב הסדרי תנועה זמניים עפ"י היתר זה ואישור המשטרה ולשמור על מעבר בטוח להולכי רגל עד תום העבודה.			
אביזרי הבטיחות יהיו אביזרים תקינים ומאושרים ע"י משרד התחבורה לרבות אופן הצבתם.			
המבצע יהיה אחראי היחיד ובישורין לקיום כל אמצעי הבטיחות והגהות בסביבת העבודה.			
המבצע חייב לתקן, לשקם את מתחם העבודה ולהחזיר מצב לקדמותו מיד לאחר סיום העבודה.			
ביצוע העבודה מותנה בקבלת כל האישורים הדרושים עפ"י דין.			
אישור זה אינו בא במקום היתר בניה או היתר חפירה/עבודה אחר של כל גורם המוסמך לכך.			
אישור זה אינו חל על כל פעילות בשטחים פרטיים.			



אינג' אלפס קורס
מנהל מח' תאום ובקרה

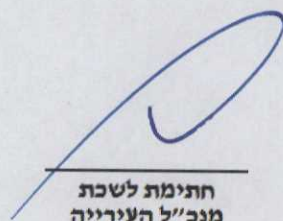

חתימת לשכת
מנכ"ל העירייה

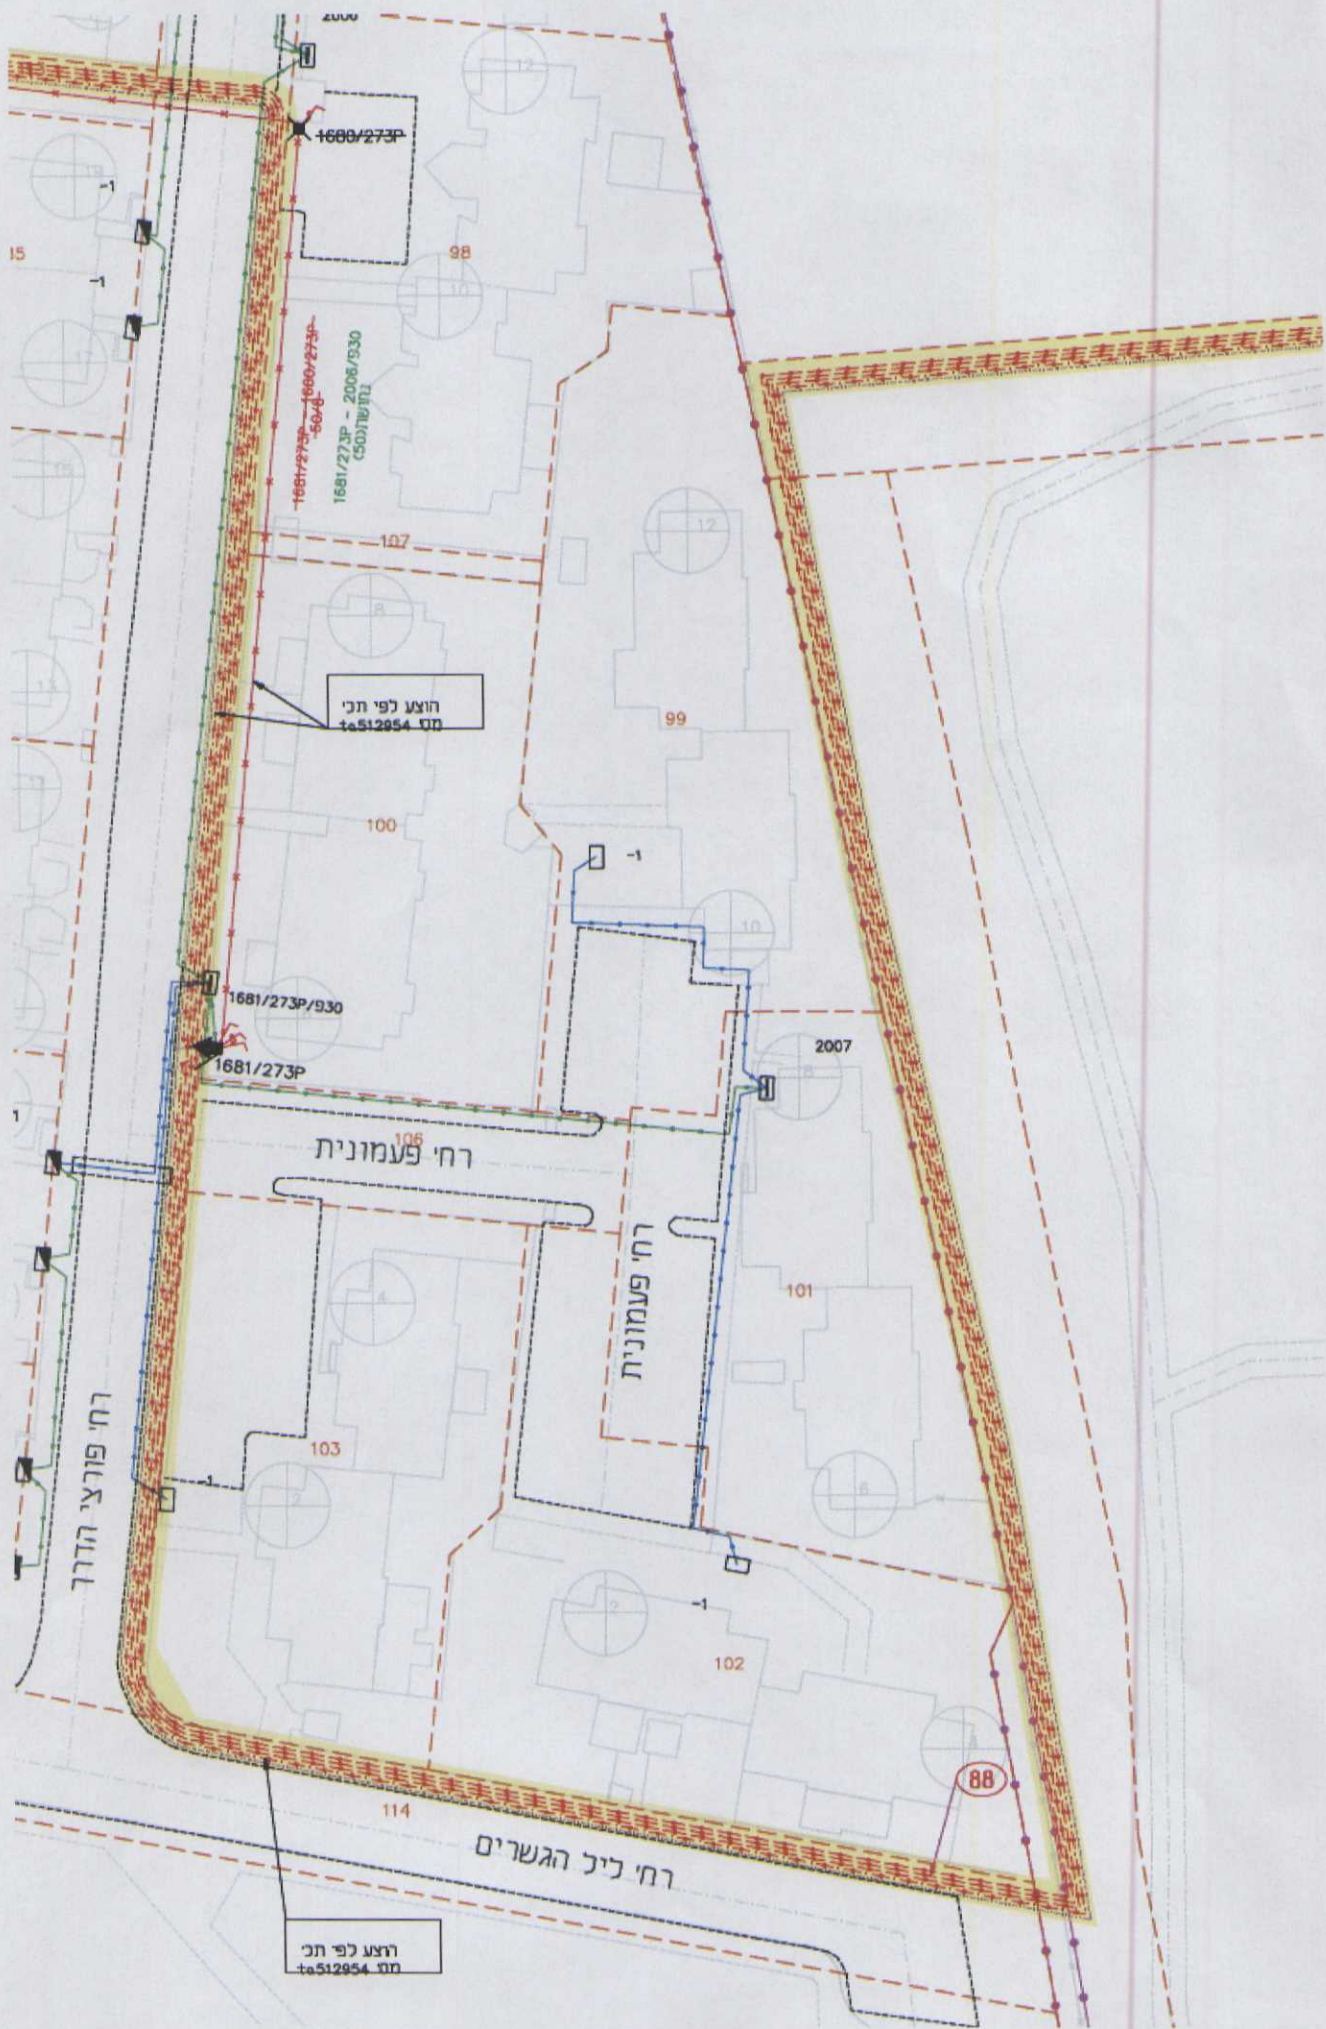

חוצע לפי תנ
סמ' 512954

רח' פעמונית

רח' פעמונית

רח' פורצי הדרך

רח' כיכ הגשרים

1681/273P

1681/273P - 2006/930
גוף שטוח

חוצע לפי תנ
סמ' 512954

1681/273P/930

1681/273P

88

15

1

1

114

103

101

102

100

107

-1

2007

99

98

2000