



23/05/2021 2021205 היתר לעבודות חפירה לתשתיות מס' חידוש היתר 2020155 עבודות עבור הרכבת מתקן לאופניים

העבודות בשעות יום: 09.00 – 17.00		<b>תחנת הרכבת (מתחם החניון)</b>		<b>מתחם העבודה:</b>	
הערות	טלפון	שם			
<a href="mailto:avrahams@menolead.co.il">avrahams@menolead.co.il</a>	052-5992427 03-9537111	אברהם שגב (י.ש. אחים יעקובי בע"מ)			מבקש היתר
	08-6232449	י.ר.א.ס הנדסה אזרחית בע"מ			קבלן הבניה
<a href="mailto:avneraviram0528@gmail.com">avneraviram0528@gmail.com</a>	054-2457020	אבנר אבירם			האחראי על ביצוע בשטח
<a href="mailto:abi@dgsh.co.il">abi@dgsh.co.il</a>	03-7554444	אבי שטראוס (דגש הנדסה)			תכנון התנועה
<a href="mailto:elyashiv@lotarc.com">elyashiv@lotarc.com</a>	03-5442115	לוטן אדריכלים			אדריכל המתכנן

מועד ביצוע משוער: מאי - ספטמבר 2021

לאחר שבוצעו התייעצויות הנדרשות עם נציג משטרת ישראל עפ"י תקנה 18 לתקנות התעבורה עיריית הרצליה מסכימה לביצוע עבודה המבוקשת בכפוף לקיום דרישות העירייה והמשטרה המפורטות לעיל:

**תאור העבודה:** עבודות בתחום הדרך (כביש, מדרכות) עפ"י תכנית הסדרי תנועה

**הסדר תנועה לעבודות הצבת מתקן חניון אופניים רבועי**

הצבת מתקן חניון האופניים הרבועי עפ"י אישור מהנדסת העיר פטורה מהוצאת היתר בניה על פי סעיף 261 ד' לחוק התכנון והבניה, תשכ"ה-1965.

הגבלת תנועת כלי רכב בשטח חניון הקדמי של תחנת הרכבת לצורך אבטחת עבודות חפירה, קידוחי כלונסאות והצבת מתקן חניון אופניים רבועי בהתאם לתכנית הסדרי תנועה זמניים מס' 01/03 1451 של משרד תכנון דגש הנדסה תכנון תנועה ודרכים בע"מ.

לאבטחת הביצוע יבוטלו חניות בדופן הדרומית של החניון.

לתמרון רכבי העבודה של הקבלן י.ו.פרץ אי תנועה המערבי של החניון עפ"י התכנית.

**היתר לביצוע יהיה תקף אך ורק לאחר סיום במקום וקבלת אישורם של כל אלה:**

**תאום הביצוע. נציג המבצע חייב לפחות 24 שעות לפני הביצוע בכל דרך אפשרית ליידע את כל אלה:**

✓	המוקד העירוני הרצליה:	106	או	09-9591520	או	<a href="mailto:Carmel@herzliya.muni.il">Carmel@herzliya.muni.il</a>
✓	משטרת הירקון:	רס"ב חגי קרואל	או	050-6274931	או	<a href="mailto:hk100police@gmail.com">hk100police@gmail.com</a>
✓	אגף בטחון:	עודד כץ	או	053-7292641	או	<a href="mailto:Oded@herzliya.muni.il">Oded@herzliya.muni.il</a>

**תאום תשתיות. נציג המבצע חייב לפני תאום הביצוע לתאם את התוואי במקום מול כל אלה:**


✓	תאגיד מי הרצליה:	אינג' אריק אבנרי	או	053-2400669	או	<a href="mailto:arik@mey-herz.co.il">arik@mey-herz.co.il</a>
✓	חב' מקורות (מרחב המרכז):	אינג' ולדימיר שפירא	או	08-9271555	או	<a href="mailto:batiram@mekorot.co.il">batiram@mekorot.co.il</a>

הסדרי תנועה זמניים יוצבו עפ"י תכנית המצ"ב ע"י צוות אבטחה מקצועי ושוטרים להכוונת התנועה עפ"י שיקול המשטרה. העברות התנועה יבוצעו אך ורק ע"י צוות אבטחה מקצועי מוסמך. המשטרה תקבע צורך שימוש בלוח נייד מהבהב (עגלת חץ). אסור בהחלט להתחיל בביצוע ללא תאום מוקדם במקום עם נציגי כל הגורמים הרלוונטיים שתשתיותיהם עלולות להיפגע. ע"מ למנוע כל אפשרות פגיעה בתשתיות העירוניות הקיימות סמוך לתוואי (כגון צנרת מים, ביוב, קווי סניקה וגלישה, צנרת ניקוז, כבלי תאורה ורמזור ומערכות גינון והשקיה) חייב קבלן לפני הביצוע לתאם את התוואי במקום מול נציגי גורמי תשתיות הרלוונטיים. הקבלן מחויב לשימוש באמצעי אבטחה אישיים לכל עובד בכל עת ביצוע העבודות והימצאות הצוות בתחומי הדרך.

- אישור זה בתוקף אך ורק לאחר חתימת התחייבות ביצוע ע"י נציג מוסמך של מבצע העבודות.
- המבצע חייב לשאת ישירות באחריות ובהוצאות לכל נזק שייגרם במישרין ו/או בעקיפין עקב עבודתו במקום, הן לרכוש העירוני והן לצד ג' כל שהוא עד לסיומן.
- המבצע חייב להציב הסדרי תנועה זמניים עפ"י היתר זה ואישור המשטרה ולשמור על מעבר בטוח להולכי רגל עד תום העבודה.
- אבזורי הבטיחות יהיו אבזורים תקינים ומאושרים ע"י משרד התחבורה לרבות אופן הצבתם.
- המבצע יהיה אחראי היחיד ובמישרין לקיום כל אמצעי הבטיחות והגהות בסביבת העבודה.
- המבצע חייב לתקן, לשקם את מתחם העבודה ולהחזיר מצב לקדמותו מייד לאחר סיום העבודה.
- ביצוע העבודה מותנה בקבלת כל האישורים הדרושים עפ"י דין.
- אישור זה אינו בא במקום היתר בניה או היתר חפירה/עבודה אחר של כל גורם המוסמך לכך.
- אישור זה אינו חל על כל פעילות בשטחים פרטיים.

אינג' אלמס קורס  
מנהל מח' תאום ובקרה

חתימת לשכת  
מנכ"ל העירייה

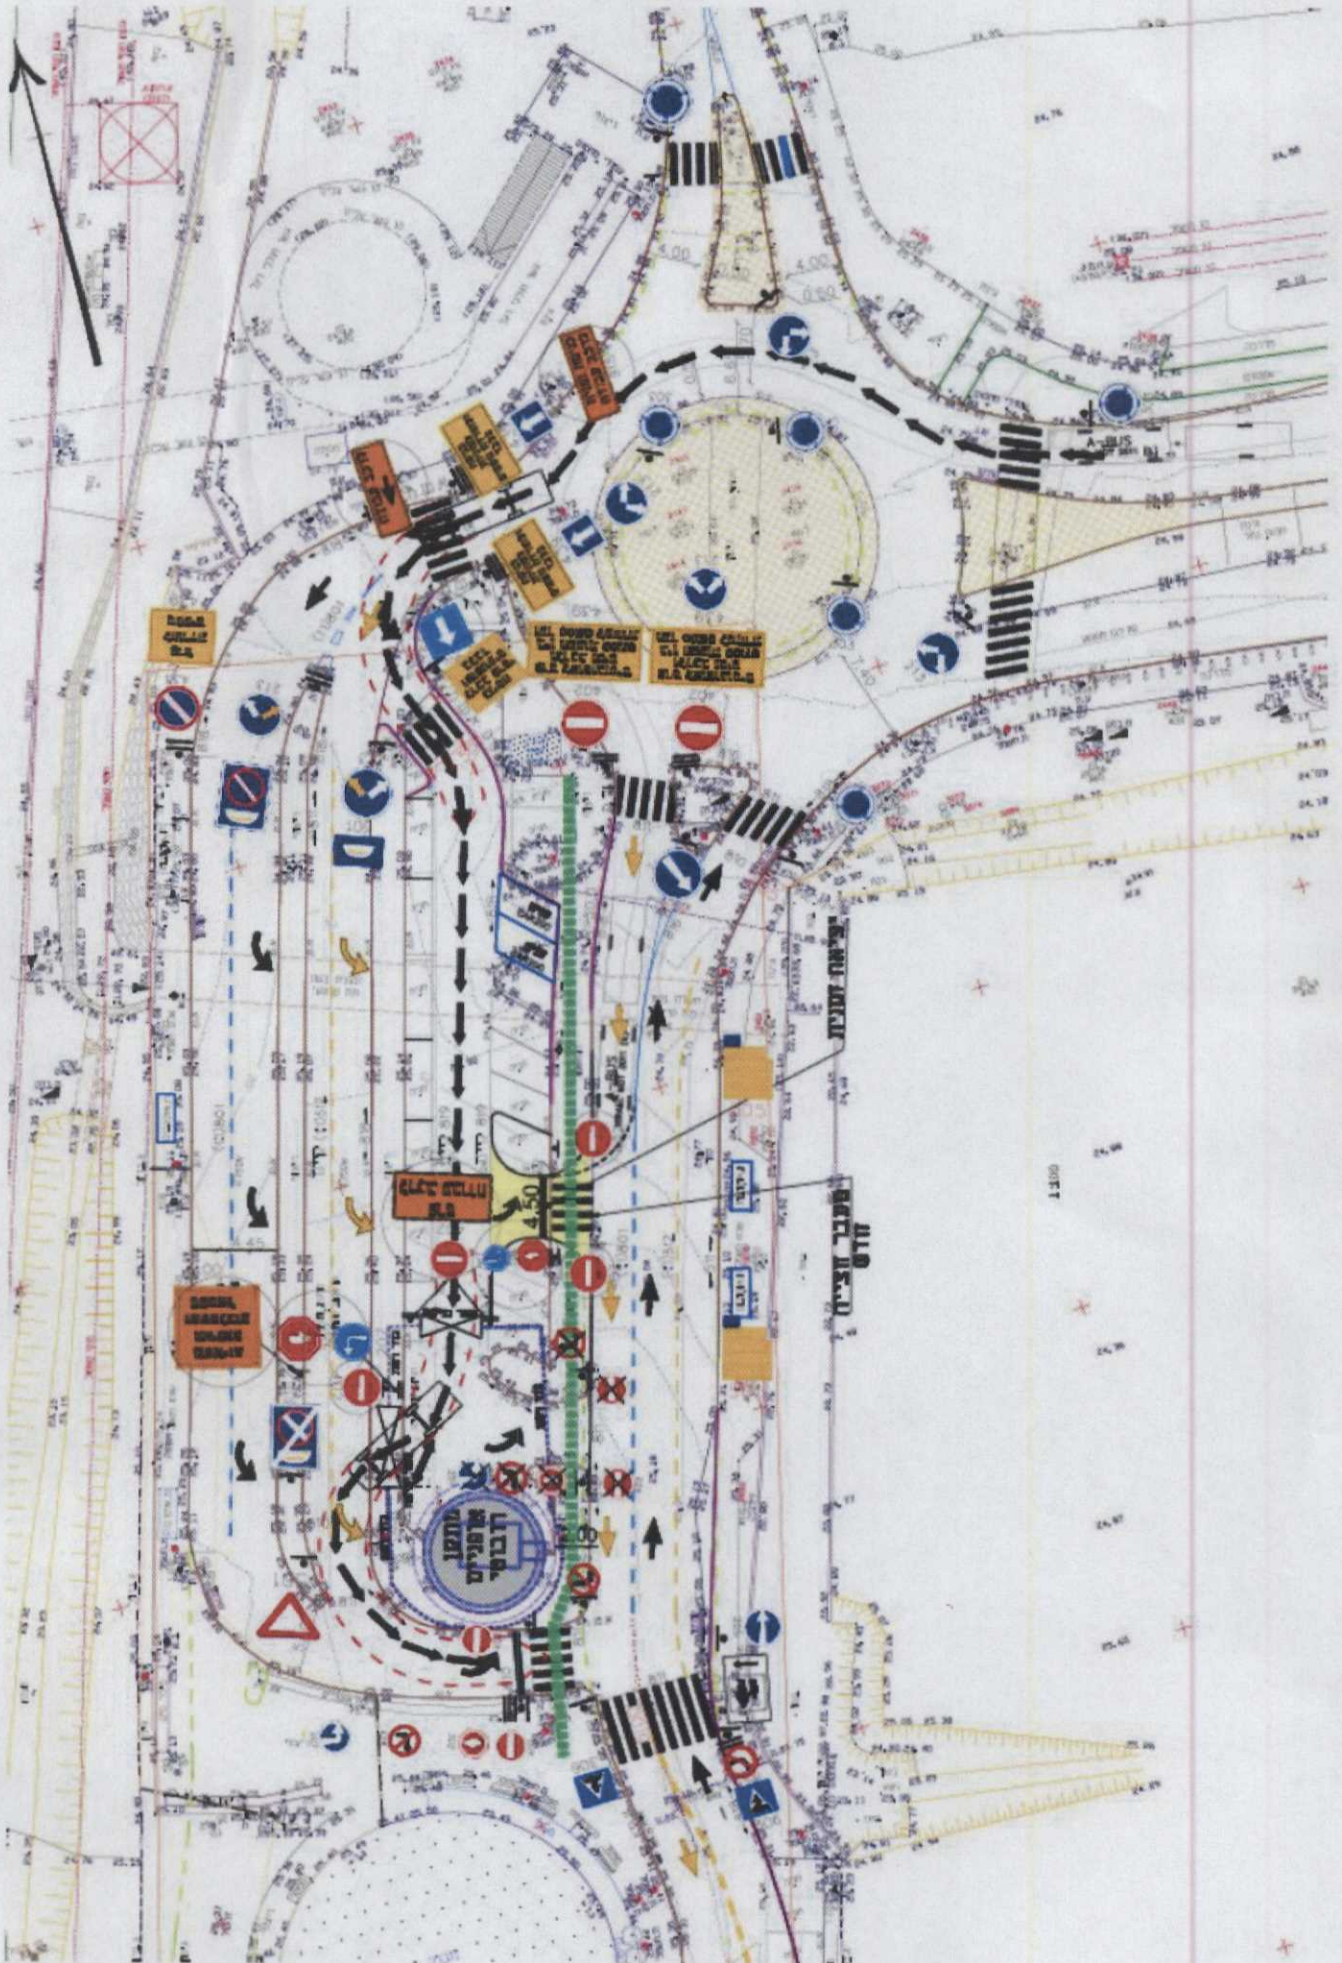

AREA  
CANTIERE

AREA  
CANTIERE

AREA  
CANTIERE

AREA  
CANTIERE

AREA  
CANTIERE

DEL DORSO COLLINA  
LA STRADA DELLA  
VALLE DELLA  
S. A. CANTIERE

AREA  
CANTIERE

AREA  
CANTIERE

AREA  
CANTIERE

AREA  
CANTIERE

AREA  
CANTIERE

1300