

28/06/2021

היתר לעבודות חפירה לתשתיות מס' 2021268

עבודות חב' החשמל
חיבור מבנה לחשמל

מתחם העבודה:		אריה בן אליעזר 6	
מטעם העבודה:		מטעם 09.00 עד 17.00	
שם	טלפון	הערות	העבודות בשעות יום:
מבקש ההיתר	076-8648800		
מבצע חפירות וכבלים	050-5476446	קבלן חב' החשמל	tashtiot.info@gmail.com
האחראי על ביצוע החפירות	076-8646504	עבודות חפירה	guy.harbi@iec.co.il
האחראי על עבודות רשת	076-8646678	עבודות רשת	Rafael.iec.ci.il
מהנדס האחראי מטעם הקבלן	050-7635468	מהנדס הקבלן	tashtiot.info@gmail.com
האחראי על התכנון	054-6099291		Tom.zlotikman@iec.co.il


מועד ביצוע משוער: יולי - דצמבר 2021 משך הביצוע: עד 10 ימי עבודה

לאחר שבוצעו התייעצויות הנדרשות עם נציג משטרת ישראל עפ"י תקנה 18 לתקנות התעבורה עיריית הרצליה מסכימה לביצוע עבודה המבוקשת בכפוף לקיום דרישות העירייה והמשטרה המפורטות לעיל:

תיאור העבודה:	חיבור מבנה לחשמל עפ"י הזמנת חב' החשמל 14683977.
הסדר תנועה:	תרשים 14 ממדריך להסדרי תנועה באתרי עבודה (תל-אביב 2018). חפירה במדרכה מערבית ברח' בן אליעזר אריה מארון 4396. הצבת ארון מונים במגרש הפרטי של הלקוח עפ"י היתר בניה. הנחת כבלים חל"ב וחיבור לרשת החשמל. מדרכות ומעברים להולכי רגל באזור העבודה יש לגדר בגדר PVC כתומה. שיקום התוואי לאחר הביצוע עפ"י הוראות של מח' אחזקת הכבישים.
דרישות שיקום:	✓ שיקום התוואי מיד בתום הנחת תשתיות התקשורת עפ"י הוראות של מח' אחזקת הכבישים כולל החזרת המצב לקדמותו.
תאום תשתיות:	המבצע חייב לתאם את התוואי במקום מול כל אלה:
✓ תאגיד מי הרצליה:	אינג' אריק אבנרי - 053-2400669 או arik@mey-herz.co.il
✓ מח' אחזקת כבישים:	עו"ד טל גרנית - 09-9591573 או TalG2@herzliya.muni.il
תאום הביצוע:	המבצע חייב לפחות 24 שעות מראש בכל דרך אפשרית ליידע את כל אלה:
✓ המוקד העירוני הרצליה:	106 או Carmel@herzliya.muni.il או 09-9591520
✓ משטרת הירקון:	רס"ב חגי קרואל - 050-6274931 או hk100police@gmail.com
✓ אגף הביטחון:	עודד כץ - 053-7292641 או Oded@herzliya.muni.il
יידוע הציבור:	באחריות המבצע 24 שעות לפני הביצוע בכל דרך אפשרית ליידע את כל אלה:
✓ דוברות העירייה:	09-9591508/9 או avnerp@herzliya.muni.il

אינג' אלמס קורס
מנהל מח' תאום ובקרה

חתימת לשכת
מנכ"ל העירייה

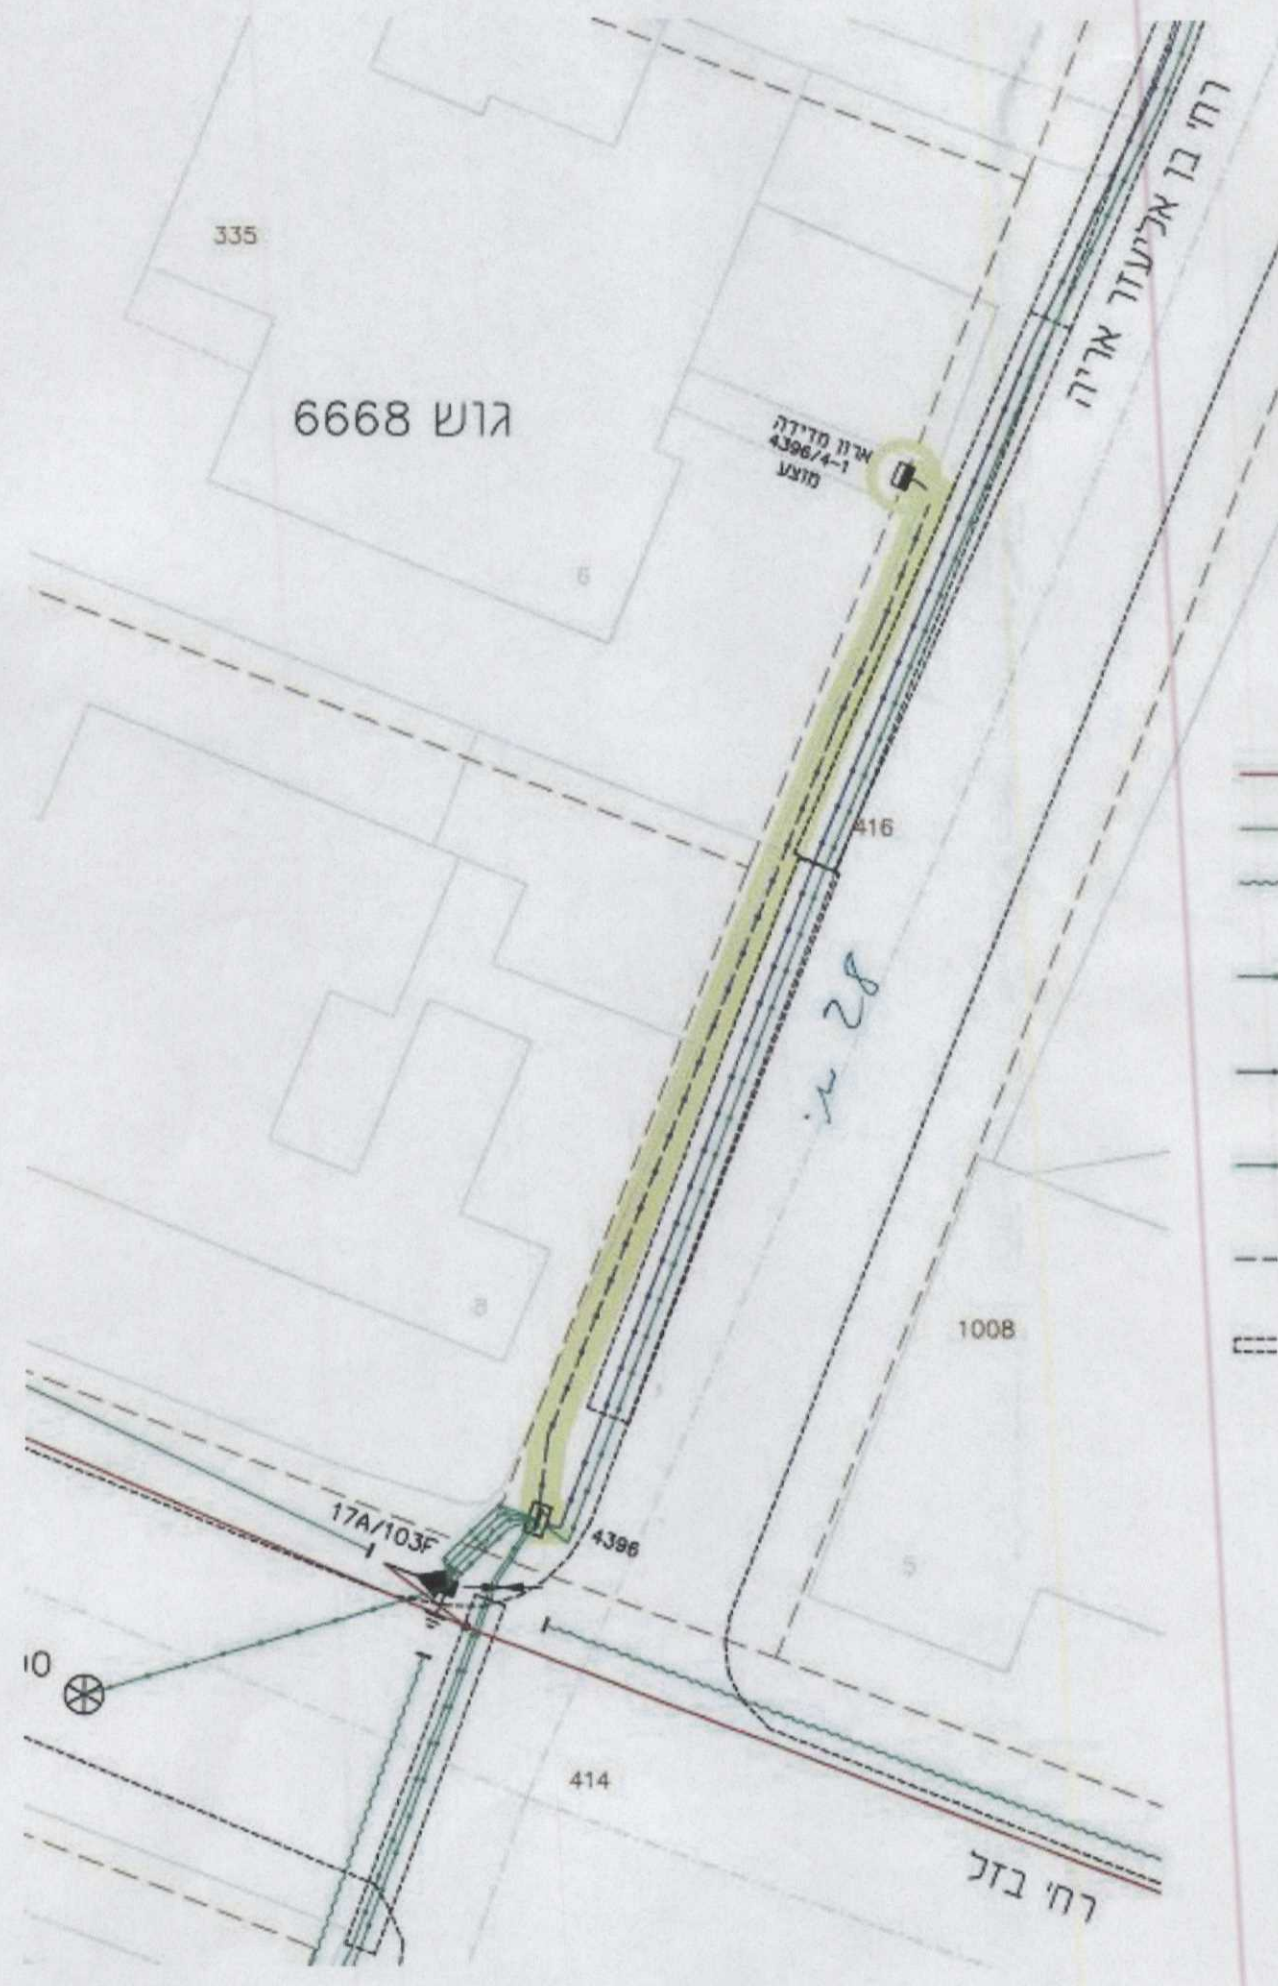

335

גוש 6668

שיון חדידה
4396/4-1
מזע

רח'י בן אלעזר אריה

416

28 מ'

1008

17A/103F

4396

10

414

רח'י בזק

